


# Схема укладки 245 мм обсадной колонны на приемные мостки

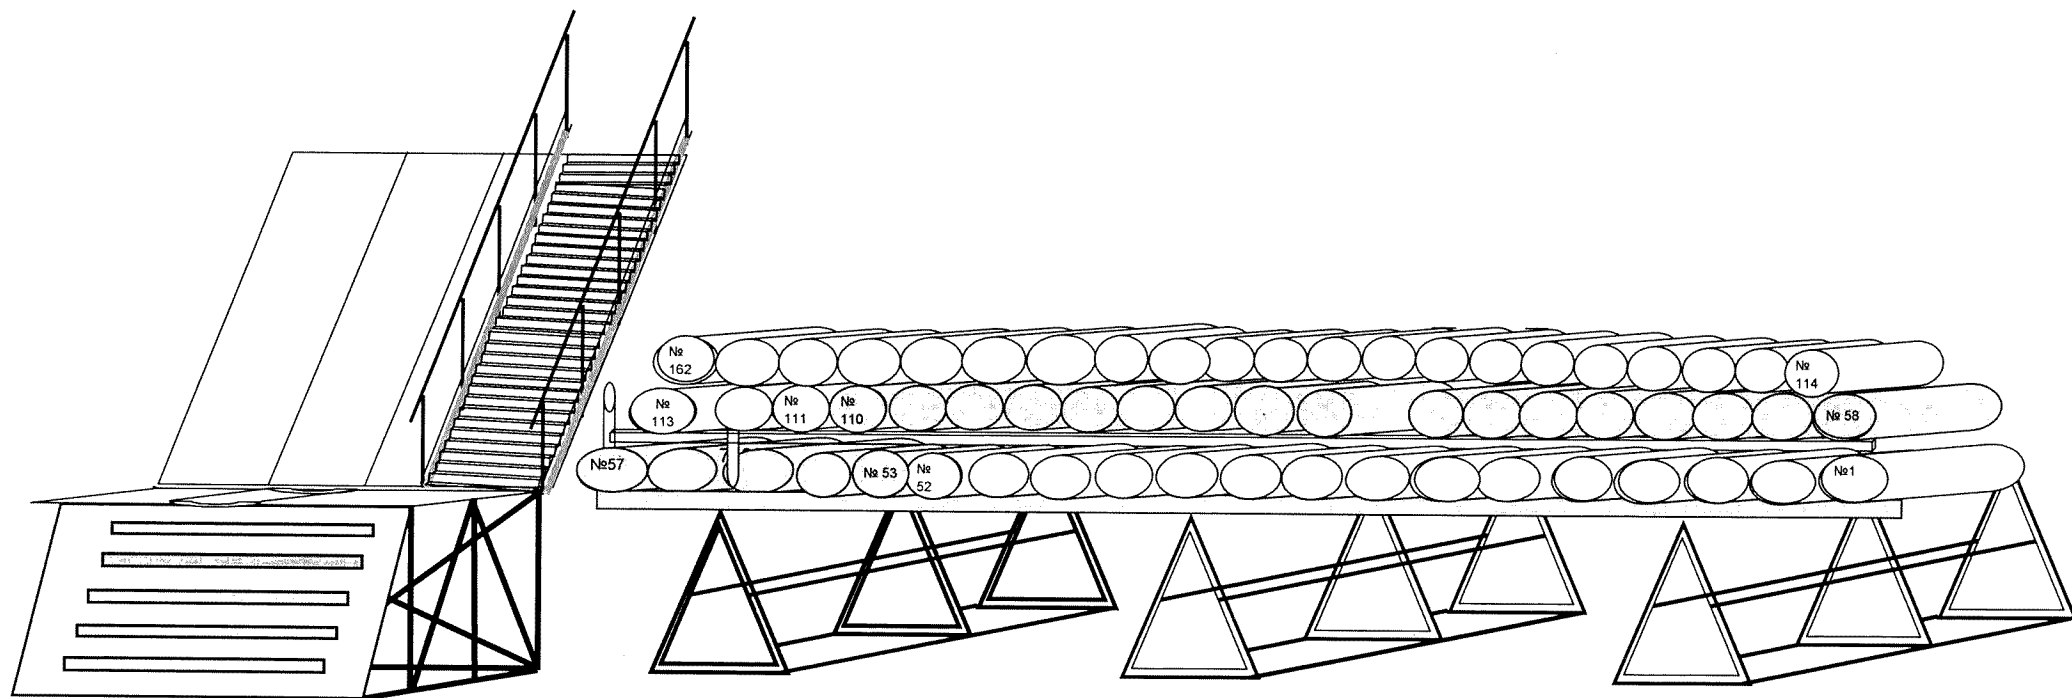

- 1-й ряд - трубы № 1 - № 57
- 2-й ряд - трубы № 58 - № 113
- 3-й ряд - трубы № 114 - № 162



обсадные трубы 245 x 10"Е" ОТТГ



обсадные трубы 245 x 8.9"Е" ОТТГ

Геолог